


План- схема безопасного движения в МБДОУ Казанцевский детский сад

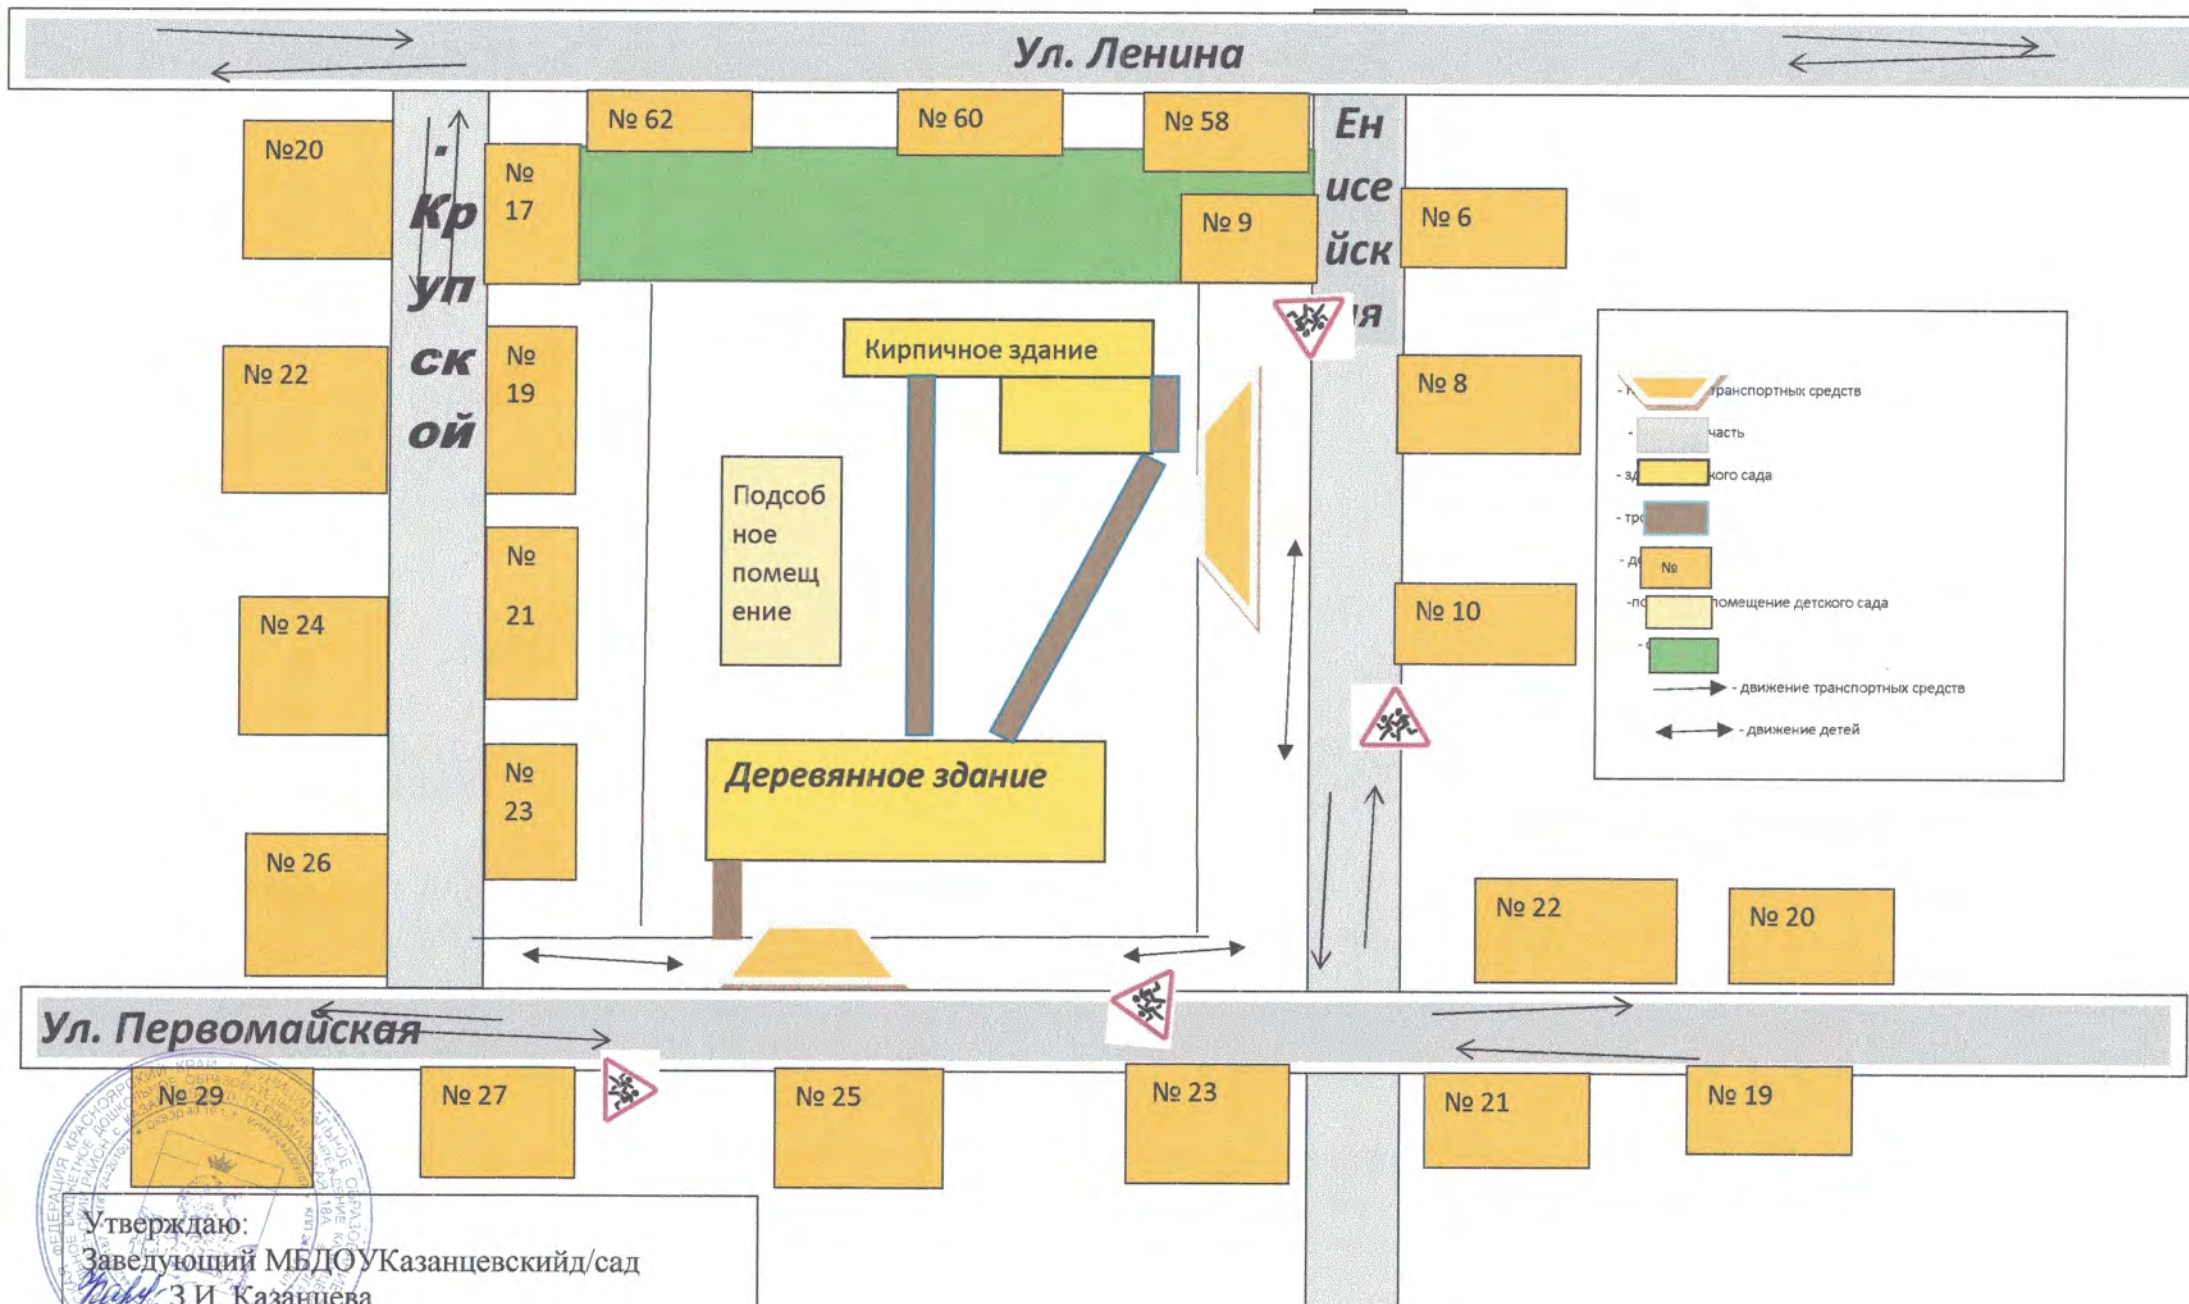

Утверждаю:
 Заведующий МБДОУ Казанцевский д/сад
 З.И. Казанцева
 « 1 » октября 2010 г.

№



Утверждаю:
Заведующий МБДОУ Казанцевский д/сад
З.И. Казанцева
« 1 » октября 2011 г.

План – схема расположения зданий и территорий, пути движения транспорта

ИУ - игровые детские площадки

- проезжая часть

- место разгрузки/погрузки

- Въезд/выезд груз.трансп. ср-в

- движение в ГТС- в

